


Pflanzschema A1  
Hartholzpflanzung

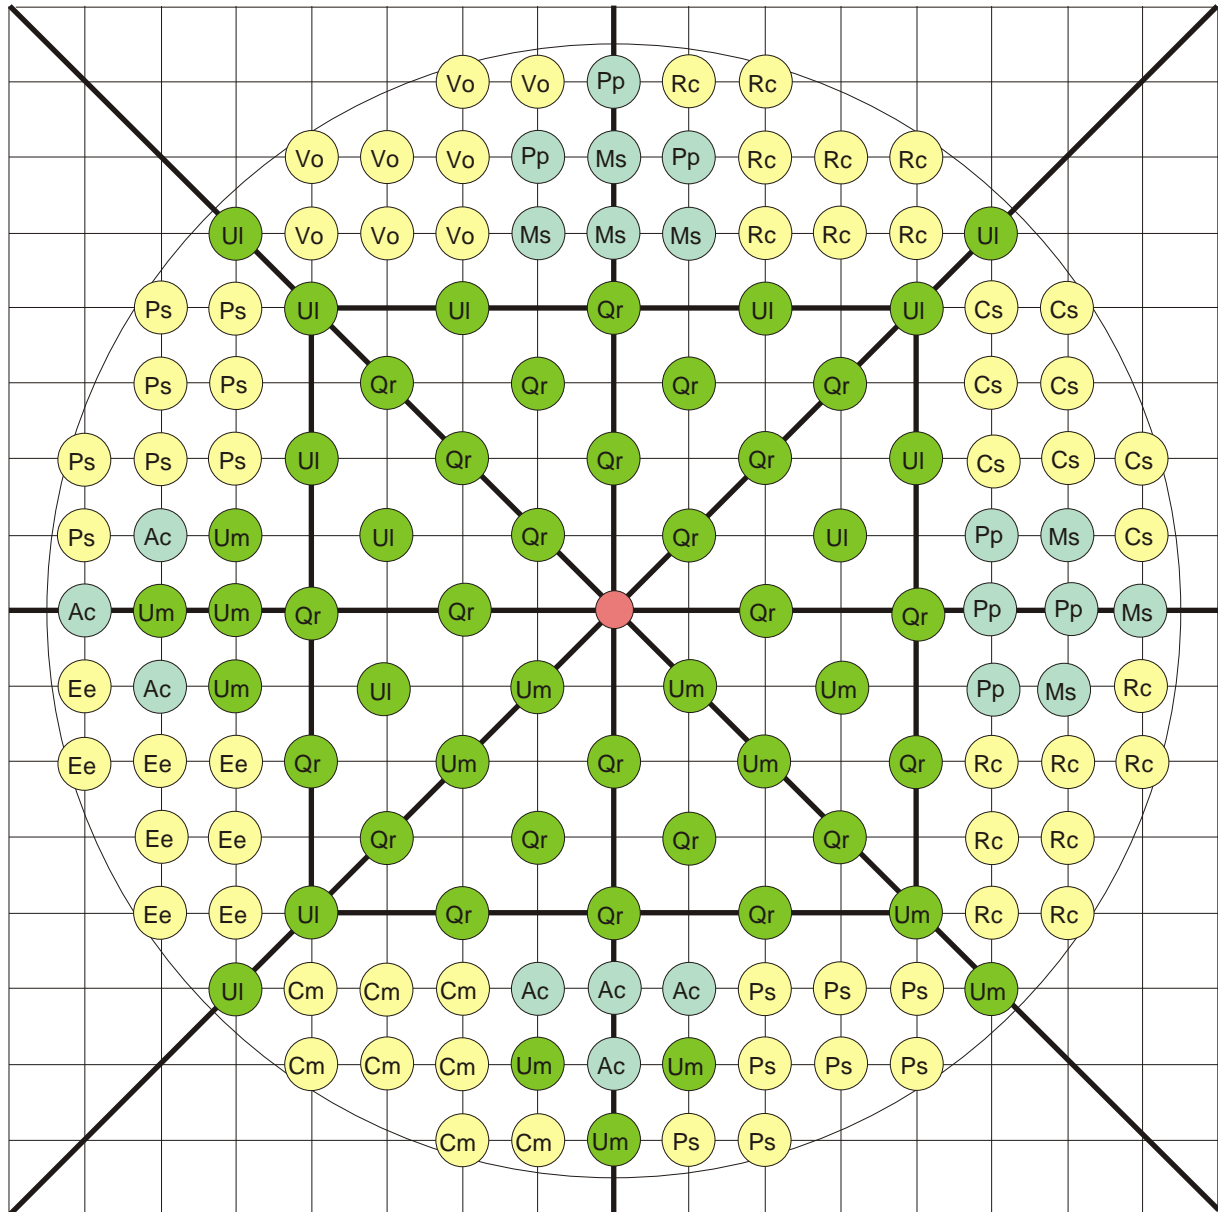

Maßstab 1 : 200